


RZUT PARTERU

JELENIOGORSKIE BIURO Autorska Pracownia Arch. 58-500 JELENIA GÓRA	
Investor:	Dom Peri 58-531 K
Zespół Projektowy:	mgr inż. arch. projektowa w specjaln. 2323/60
	mgr inż. arch. projektowa w specjaln. 2083/90
	mgr inż. arch. projektowa w specjaln. 2083/90
	mgr inż. arch. projektowa w specjaln. 2083/90
Tytuł opracowania:	Projekt bud. przy ulicy
Tytuł rysunku:	

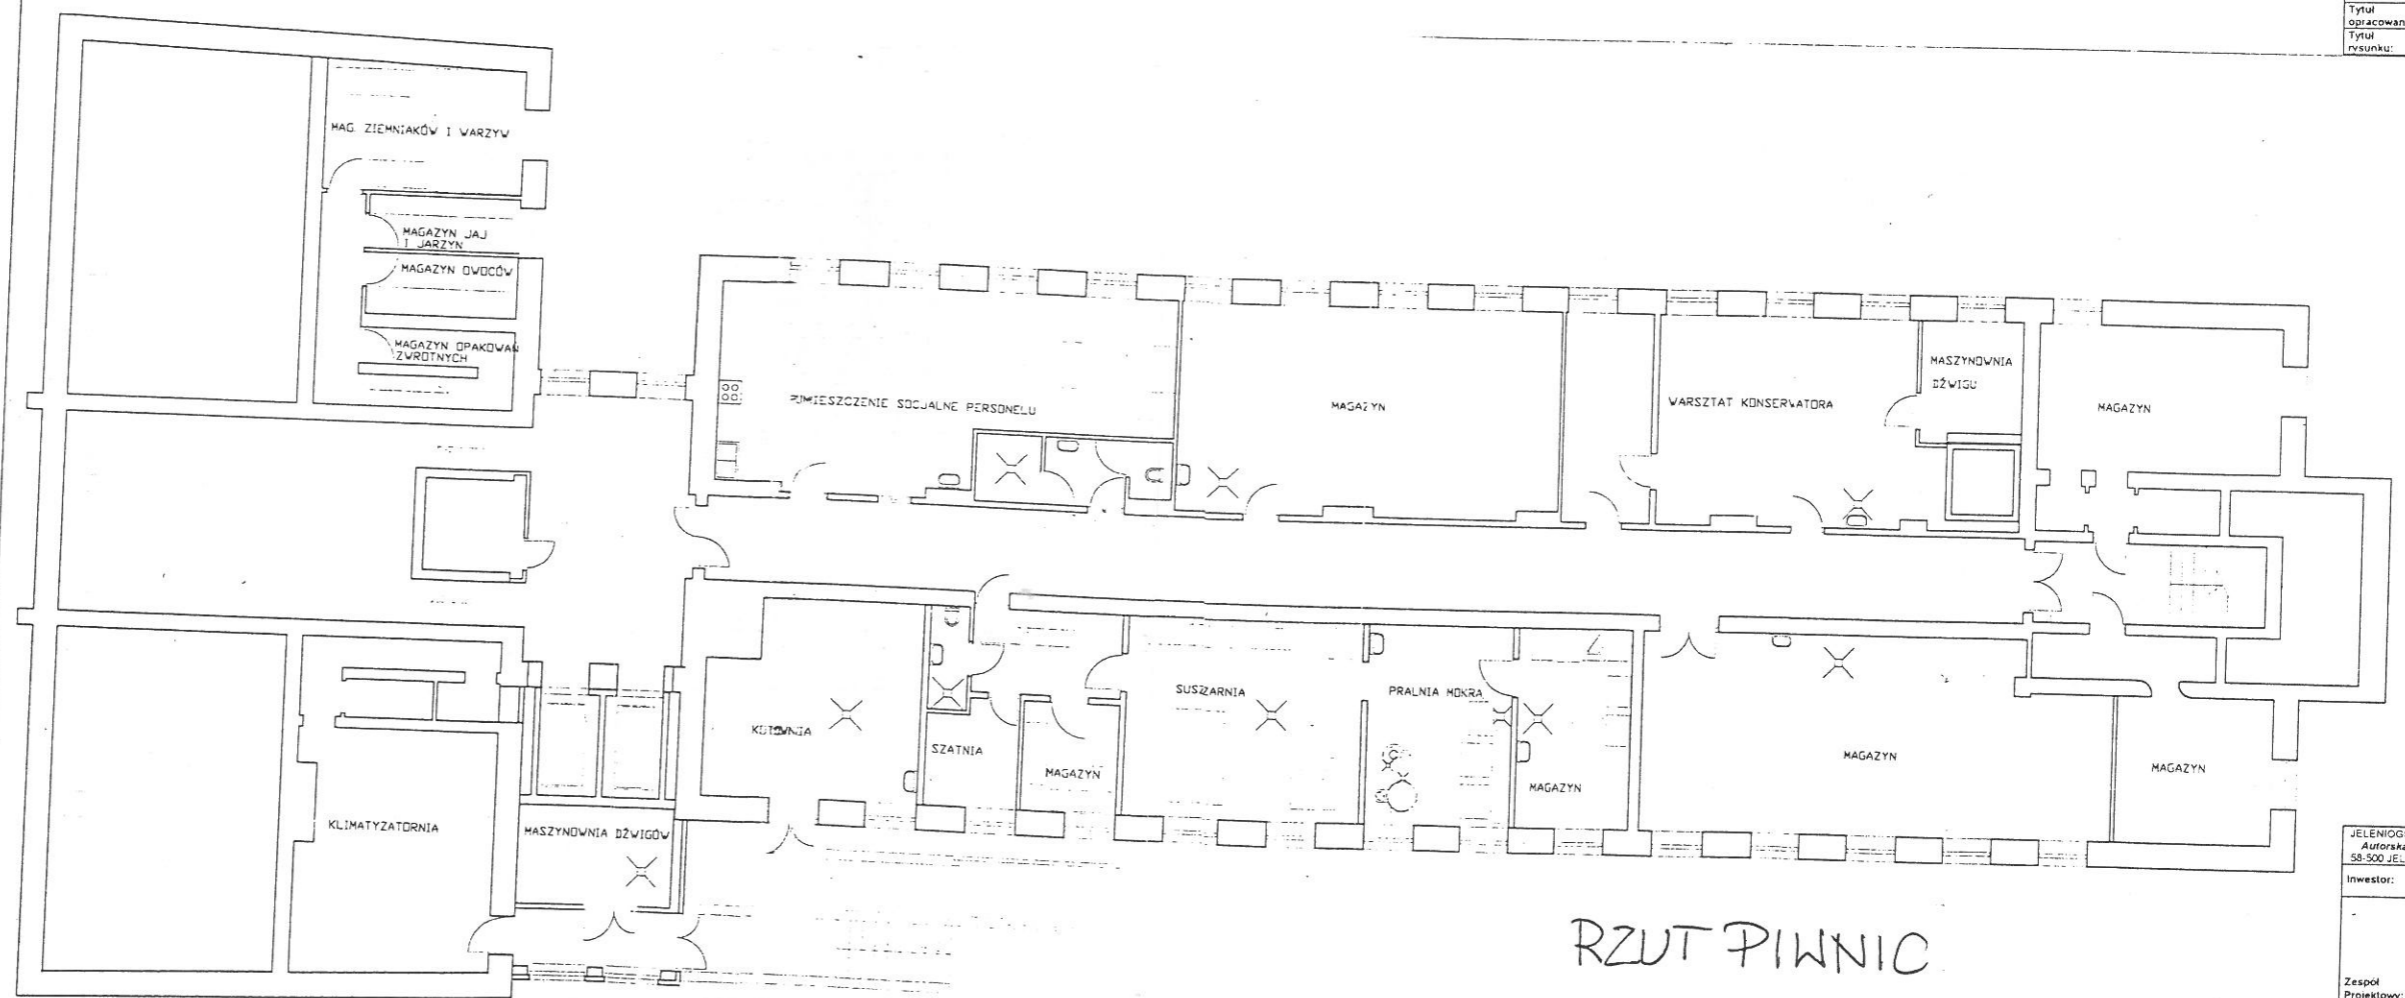

RZUT PIWNIC

JELENIOGORSKIE B. Autorska Pracownia 58-500 JELENIA GÓRA	
Investor:	Dom Peri 58-531 K
Zespół Projektowy:	mgr inż. projektowa w specjaln. 2323/60
	mgr inż. projektowa w specjaln. 2083/90
	mgr inż. projektowa w specjaln. 2083/90
	mgr inż. projektowa w specjaln. 2083/90
Tytuł opracowania:	Projekt bud. przy ulicy
Tytuł rysunku:	