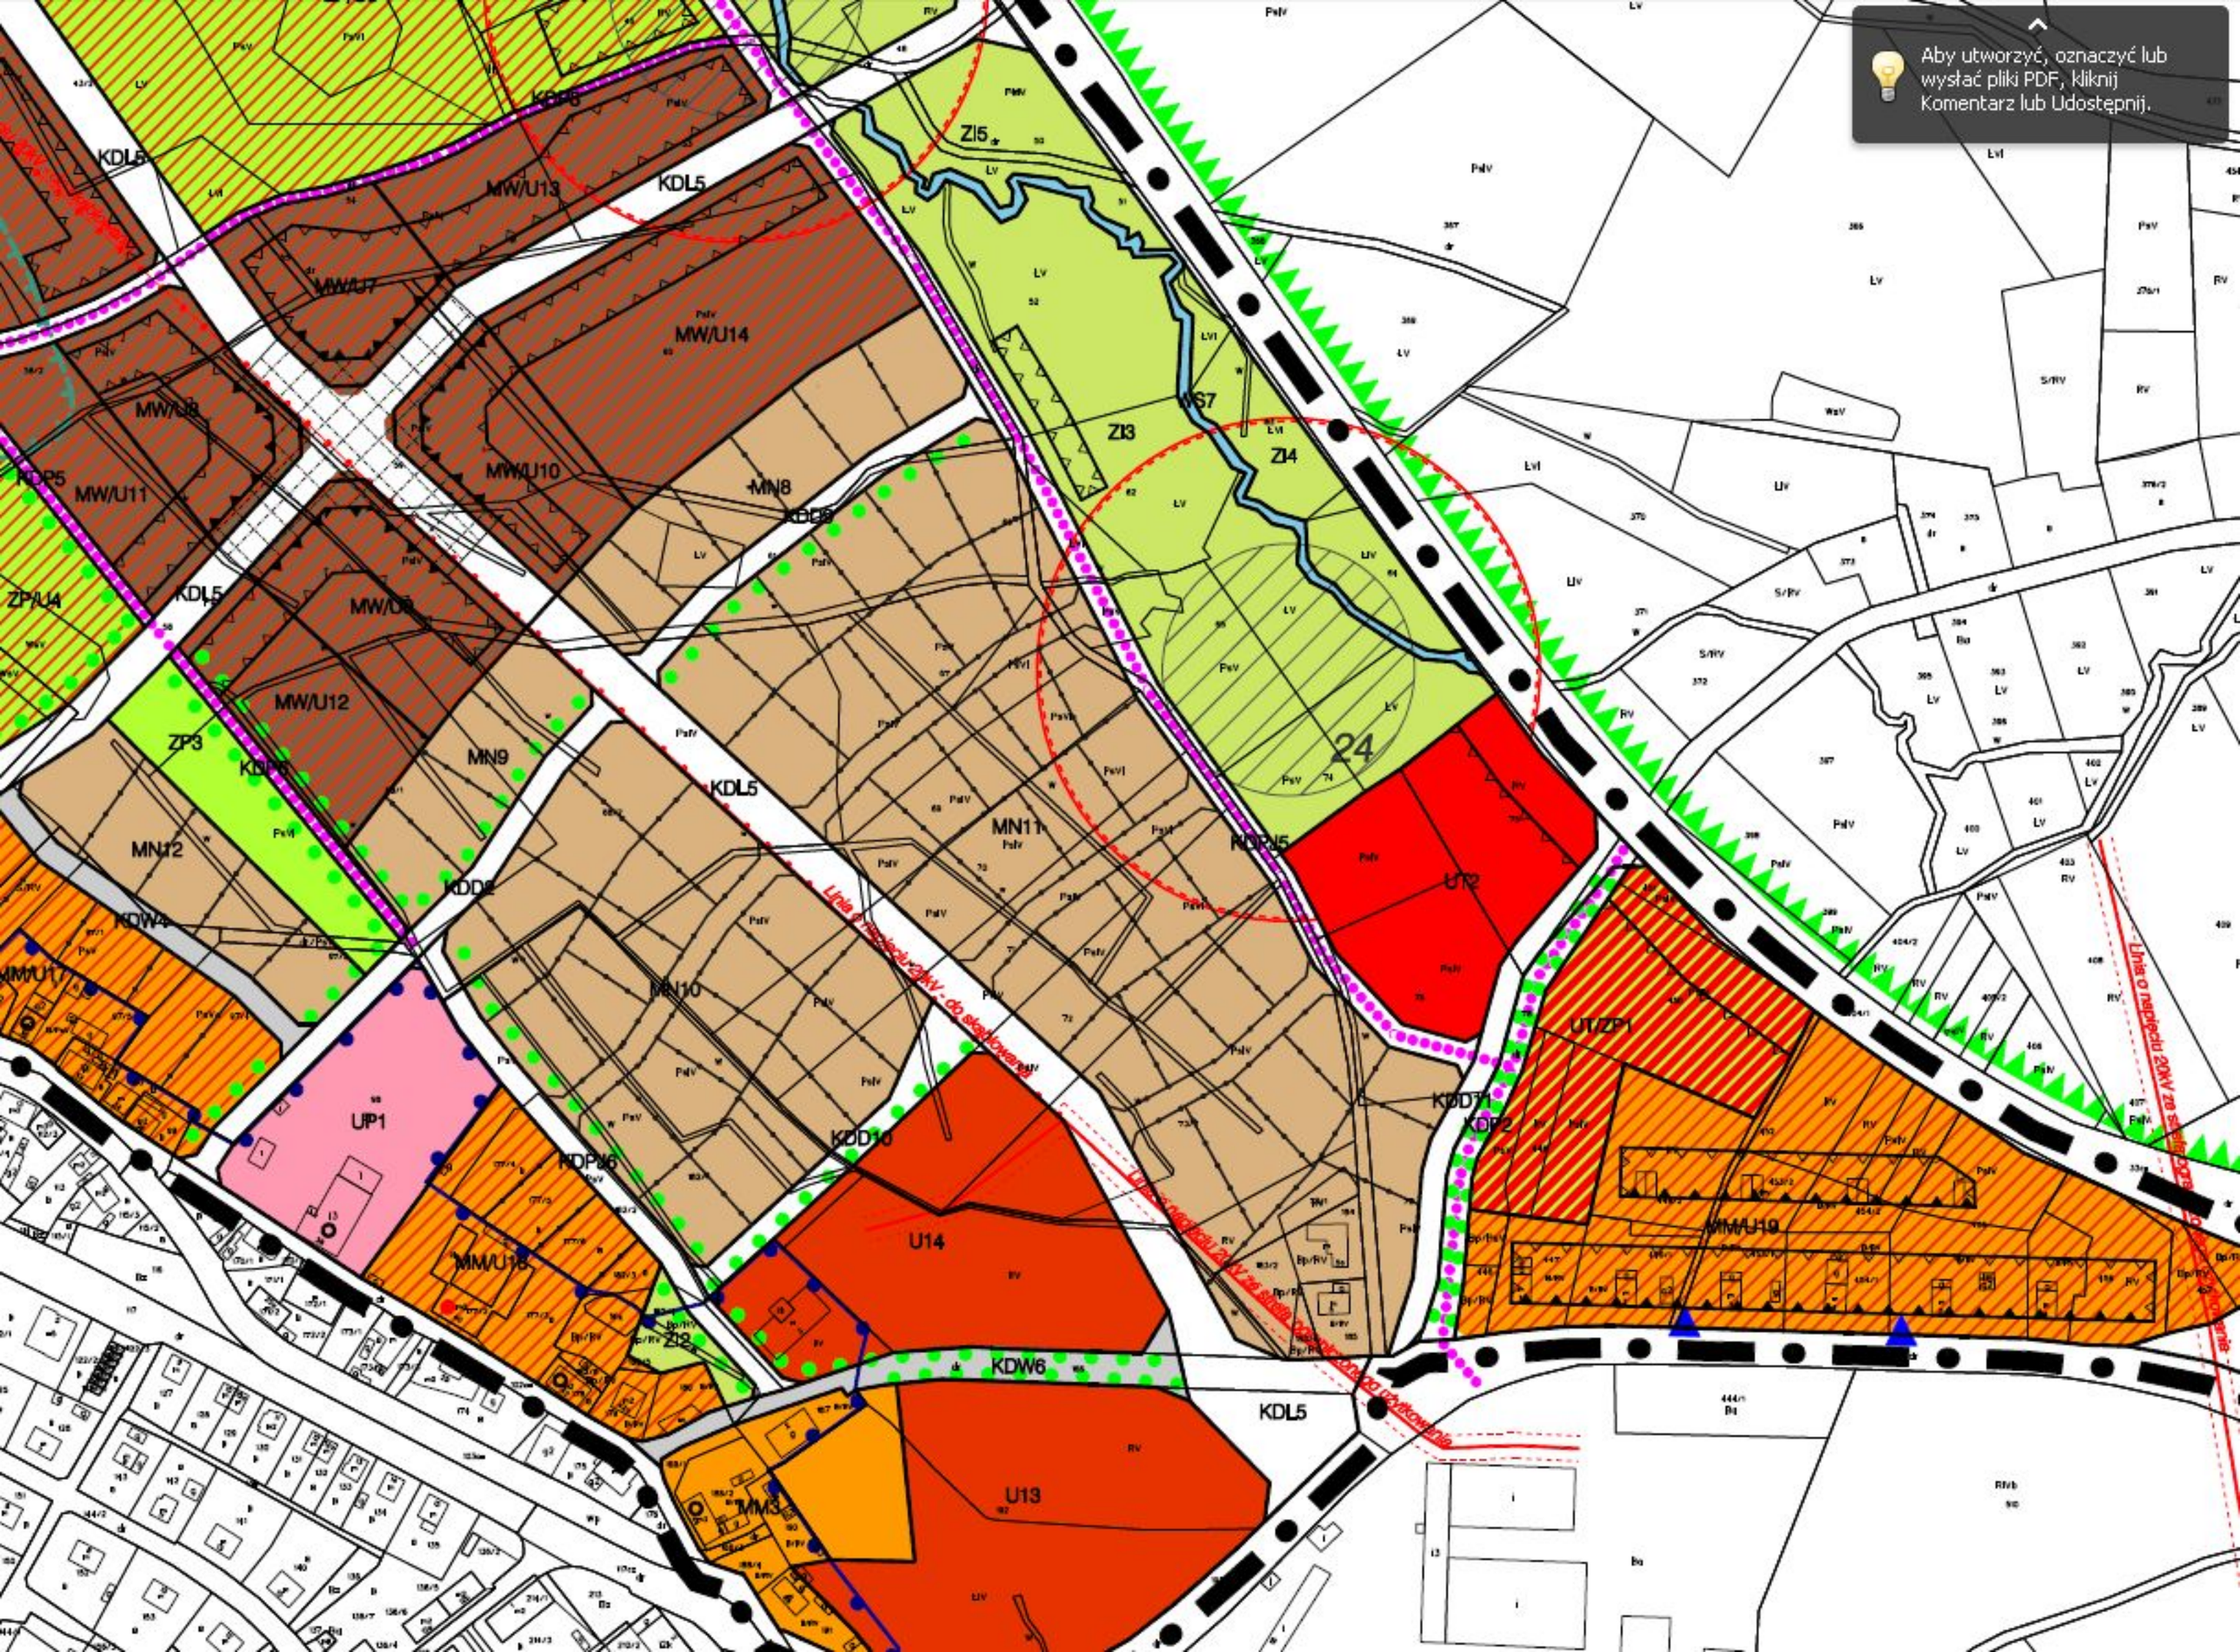
Aby utworzyć, oznaczyć lub wysłać pliki PDF, kliknij Komentarz lub Udostępnij.
KDL5
MW/U13
MW/U7
MW/U14
MW/U8
MW/U11
MW/U10
MN8
KDD9
ZI5
ZI3
ZI4
WS7
ZP/U4
MW/U9
MW/U12
ZP3
MN9
MN12
KDD2
KDW4
MM/U17
MN10
MN11
KDP/5
UT2
UT/ZP1
KDD11
KDP2
UP1
KDP/6
KDD10
U14
MM/U18
ZI2
KDW6
U13
MM3
MM/U19
24
Linia o napięciu 20kV - do skablowania
Linia o napięciu 20kV ze strefą ograniczonego użytkowania