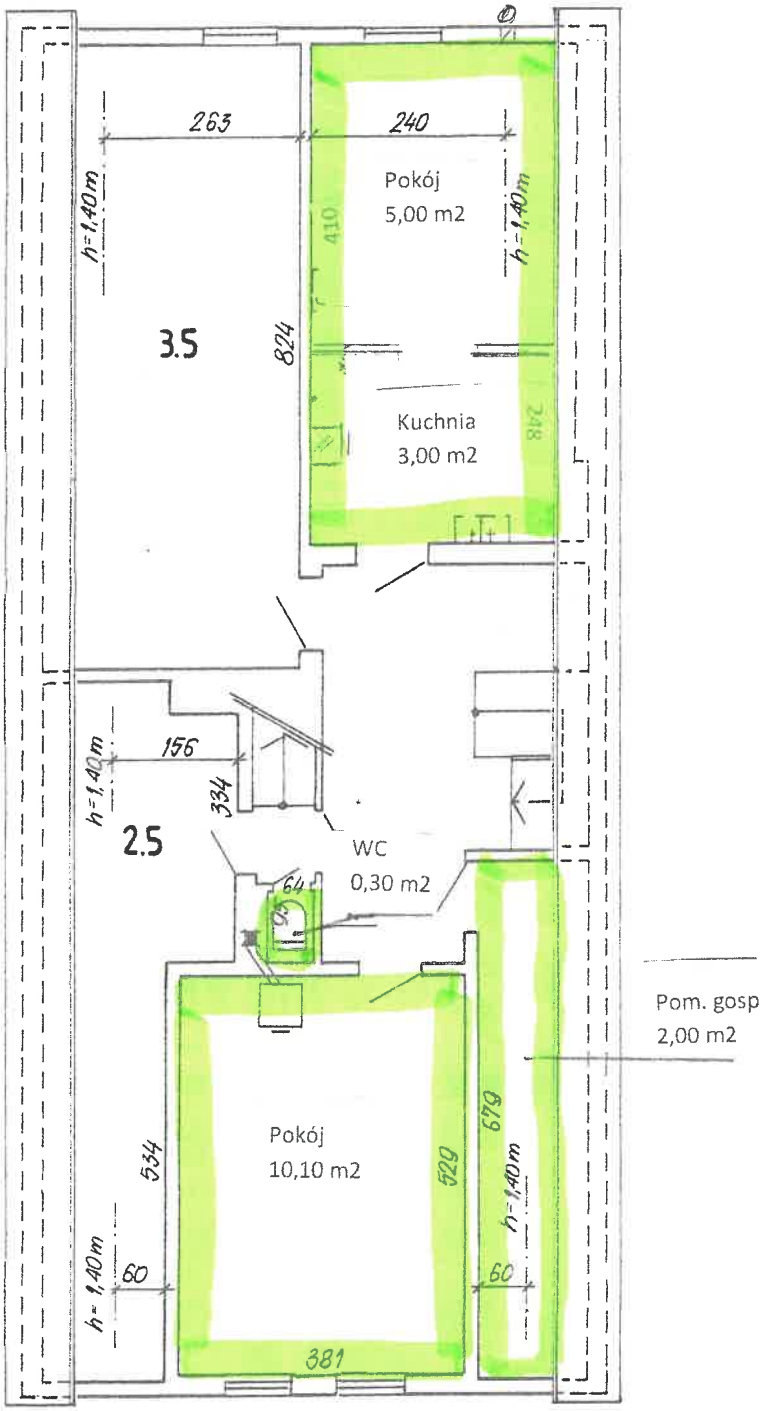



Z up. STAROSTY
Monika Zorn-Jaworska
Dyrektor Wydziału Architektury,
Budownictwo i Gospodarki Przestrzennej

wykonała : Maria Osękowska

Kowary ul. 1-go Maja nr 5
szkic lokal
rzut poddasza