
SZKIC RZUTU POZIOMEGO
PARTERU BUDYNKU MIESZKALNEGO
KOWARY UL. KOWALSKA NR 26

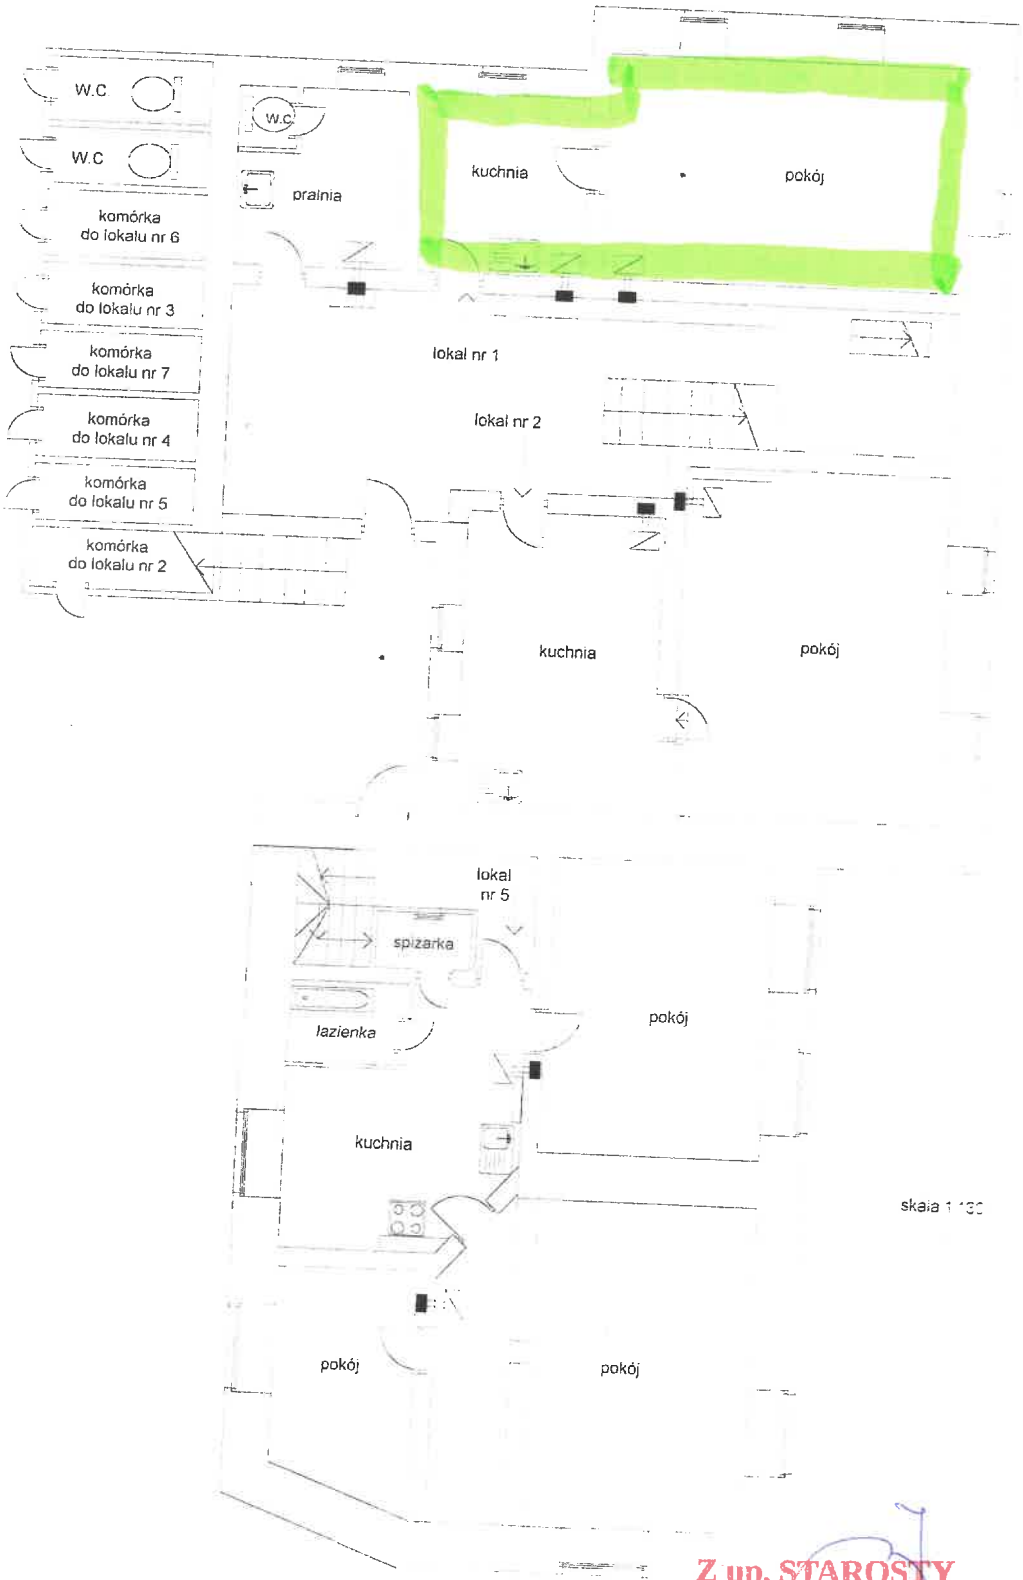

Z up. STAROSTY

Monika Zora-Jaworska
Dyrektor Wydziału Architektury,
Budownictwa i Gospodarki Przestrzennej